

KLATKA A PIĘTRO 2 MIESZKANIE NR 14

1	HOL	5.94m ²
2	SALON	19.07m ²
3	KUCHNIA	8.64m ²
4	POKÓJ	9.05m ²
5	ŁAZIENKA	3.54m ²


POWIERZCHNIA MIESZKANIA 48.11m²
według PN-ISO 9836:1997 *****

UWAGA:
WYPOSAŻENIE I WYKOŃCZENIE LOKALU STANOWI PRZYKŁADOWĄ ARANŻACJĘ OKREŚLAJĄCĄ FUNKCJONALNOŚĆ MIESZKANIA. WYPOSAŻENIE I WIELKOŚĆ ZAPOPONOWANYCH URZĄDZEŃ MA CHARAKTER ORIENTACYJNY. LOKALIZACJA PRZYKŁADOWEGO WYPOSAŻENIA I WYKOŃCZENIA POWIĄZANA JEST Z PROJEKTOWANĄ INFRASTRUKTURĄ BUDYNKU. ZAKRES WYPOSAŻENIA I WYKOŃCZENIA LOKALU OKREŚLA UMOWA NABYCIA LOKALU.








POWIERZCHNIA MIESZKANIA 48.11m²
według PN-ISO 9836:1997 *****

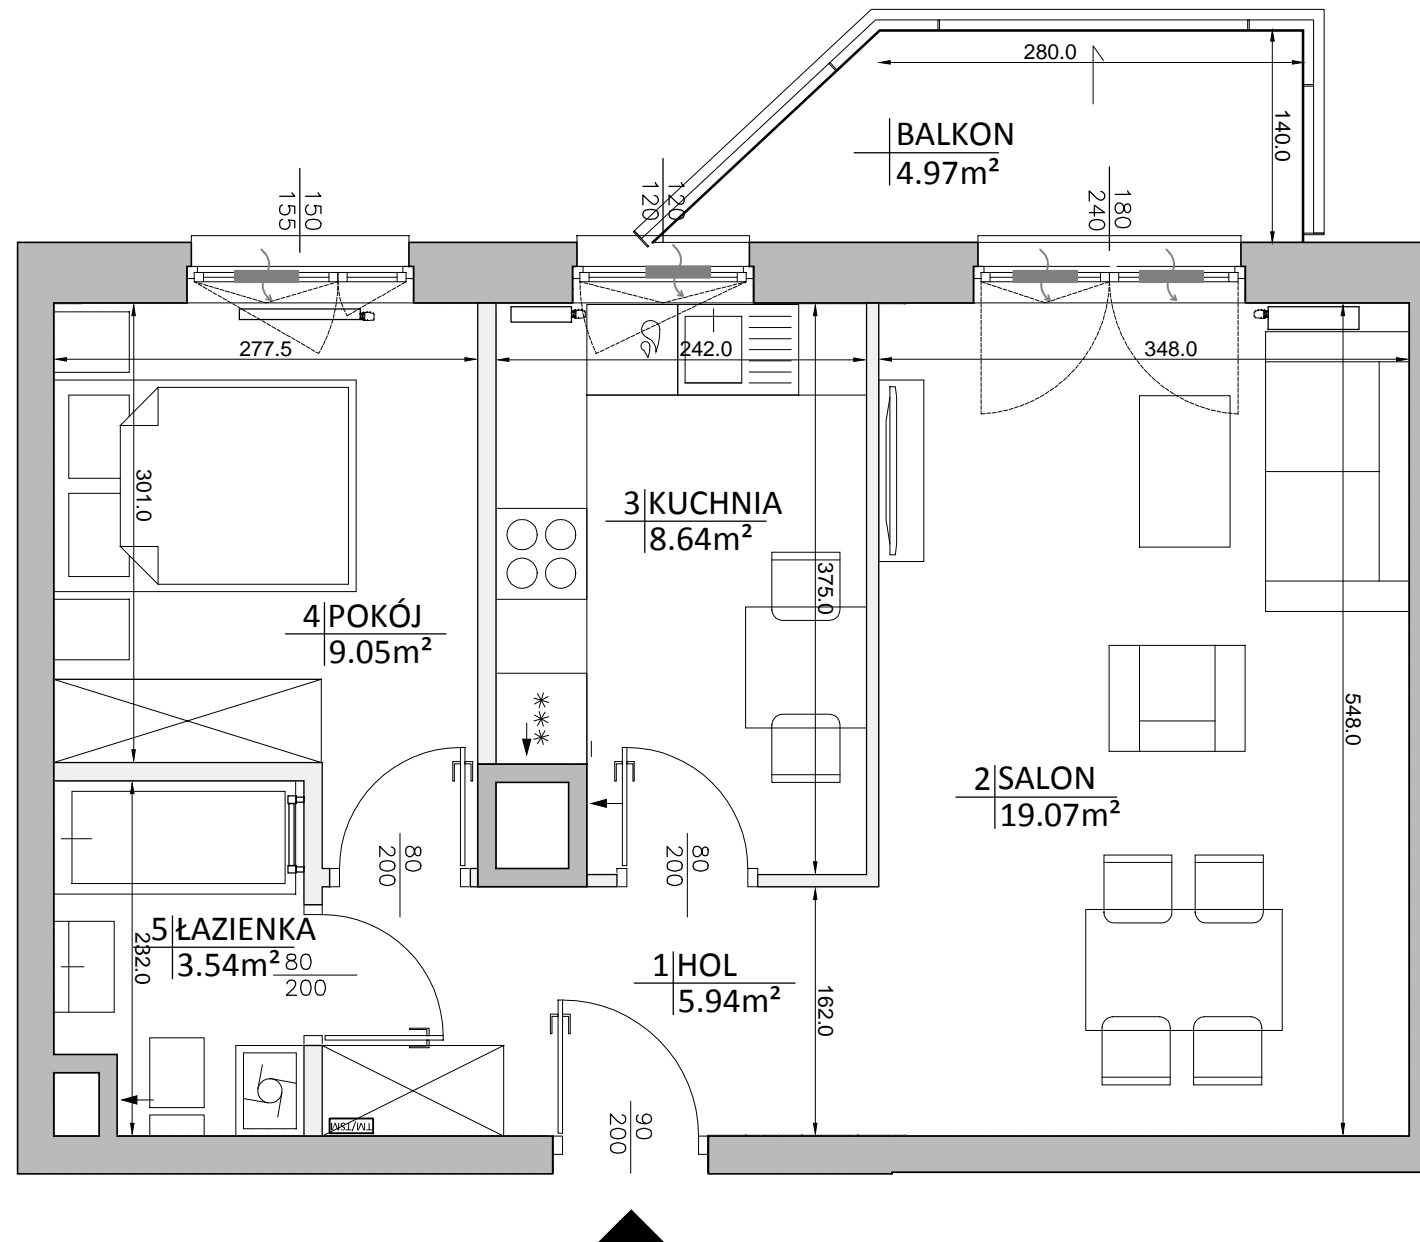POWIERZCHNIA BALKONU 4.97m²

2 Pokoje 2 A 14

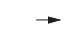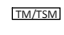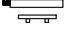

LEGENDA:

-  ściany z możliwością rearanżacji
-  nawiewnik okienny
-  otwór/ kratka wentylacyjna
-  tablica mieszkaniowa
-  grzejniki pokojowe i łazienkowe
-  grzejniki pionowe
-  spadki



* POWIERZCHNIA POMIESZCZEŃ PODANA W ŚWIETLE WYKOŃCZONYCH ŚCIAN
 ** KARTA KATALOGOWA MOŻE ULEC ZMIANOM W TRAKCIE REALIZACJI INWESTYCJI
 *** OSTATECZNE OZNACZENIE LOKALU MOŻE ULEC ZMIANIE
 **** WYMIAR OKIEN PODANO W ŚWIETLE OTWORU W MURZE BEZ UWZGLĘDNIENIA TOLERANCJI NA MONTAŻ
 ***** WEDŁUG PN-ISO 9836:1997 DO POWIERZCHNI MIESZKANIA WLICZONO ŚCIANY Z MOŻLIWOŚCIĄ DEMONTAŻU/
 REARANŻACJI